

橋梁台帳

近畿

兵庫国道

神戸維持

名称	業平橋	路線名	: 0002	現道	整理番号 1	: 00060
所在地 (自)	芦屋市業平町	距離標 (自)	: 19.8	62	調製年月日	: 20150227
(至)	芦屋市前田町	(至)	: 19.8	95	改訂年月日	: #

【基本諸元】

橋梁区分	: 本線橋	橋長	: 33.35 m	架設竣工年	: 1925
橋梁種別	: 橋	総径間数	: 5	橋の等級	: 1 等橋
上部工分離・橋脚	: ?	橋面積	: 903.8 m ²	適用示方書	: 大正 15 年
一体構造の別	: ?	平面形状	: 直橋 (直角橋)	設計活荷重	: ?
分割区分	: 上下線一体	最小半径	: * m	水平震度	: k h = ?
事業区分	: 一般道路	縦断勾配	: 0.030 %	[特殊荷重]	
路線名 (俗称)	: 一般国道 2 号	[舗装]	種別: アスファルト系	1 : ?	
[交通規制]		面積	: # m ²	2 : ?	
通行制限	: 無し	上層	: # cm	3 : #	
荷重制限	: * t	下層	: # cm	4 : #	
制限高さ	: * m	[照明]	有無: #	5 : #	
幅	: * m	有無: #		6 : #	
迂回路の有無	: #	歩道添架の有無	: 無し		
交通現況	: #	点検施設	: 点検施設無し	[基本耐荷力]	
[他域橋長]		排水施設	: 無し	主桁、主構、トラス橋	
起終点区分	: *	遮音壁の有無	: 無し	載荷弦:	* t
他域橋長	: * m	遮光壁の有無	: 無し	その他:	* t
[橋梁接続]		随掛版の有無	: 無し	床及び床組	
起点側		凍結防止剤の散布回数	: #	床版	* t
市区町村	: *	[消雪パイプ]	有無: #	縦桁・横桁:	* t
橋梁種別	: *	有無: #		工費	上部工: # 百万円
事務所コード	: *	[ロードヒーティング]	有無: #	下部工:	# 百万円
出張所コード	: *	有無: #		備考	
橋梁コード	: *	[床版防水工]	種別: ?		
分割番号	: *	範囲	: #		
終点側		面積	: # m ²		
市区町村	: *	塩害地域区分	: D		
橋梁種別	: *	塩害地域距離	: * km		
事務所コード	: *	[落下物防止柵]			
出張所コード	: *	高さ	: * m		
橋梁コード	: *	延長	: * m		
分割番号	: *				

橋梁台帳

近畿

兵庫国道

神戸維持

名称	業平橋	路線名	0002	現道	整理番号	00060
所在地 (自)	芦屋市業平町	(自)		19.8	調製年月日	20150227
(至)	芦屋市前田町	(至)		19.8	改訂年月日	#

【上部工諸元】

構造体 番号	径間 番号	支間長 (m)	材料区分	桁形式区分	路面 位置	構造形式	床版種別使用形式	床版厚 (cm)	本体塗装 面積 (m ²)	高欄塗装 面積 (m ²)
001	1	0	RC橋	単純桁	上路橋	RC T桁	一体型 (場所打主桁+場所打床版)	19.0	*	*
002	2	0	RC橋	単純桁	上路橋	RC T桁	一体型 (場所打主桁+場所打床版)	19.0	*	*
003	3	0	RC橋	単純桁	上路橋	RC T桁	一体型 (場所打主桁+場所打床版)	19.0	*	*
004	4	0	RC橋	単純桁	上路橋	RC T桁	一体型 (場所打主桁+場所打床版)	19.0	*	*
005	5	0	RC橋	単純桁	上路橋	RC T桁	一体型 (場所打主桁+場所打床版)	19.0	*	*

橋梁台帳

近畿

兵庫国道

神戸維持

名称	：業平橋	路線名	：0002	現道	整理番号1	：00060
所在地 (自)	：芦屋市業平町	(自)	：19.8	62	調製年月日	：20150227
(至)	：芦屋市前田町	(至)	：19.8	95	改訂年月日	：#

【下部工諸元】

躯体番号	構造形式	基礎形式	杭径 (m)	杭本数	本体塗装面積 (㎡)	備考
A1	重力式橋台	?	?	?	*	
A2	重力式橋台	?	?	?	*	
P1	壁式橋脚 (RC)	?	?	?	*	
P2	壁式橋脚 (RC)	?	?	?	*	
P3	壁式橋脚 (RC)	?	?	?	*	
P4	壁式橋脚 (RC)	?	?	?	*	

橋梁台帳

近畿

兵庫国道

神戸維持

名称	業平橋	路線名	: 0002	現道	整理番号 1	: 00060
所在地 (自)	芦屋市業平町	距離標 (自)	:	19.8	調製年月日	: 20150227
所在地 (至)	芦屋市前田町	距離標 (至)	:	19.8	改訂年月日	: #

【幅員】

全幅員 m	有効幅員 m	左側					中央帯 m	分離帯 m	右側					供用開始 年月日	
		地覆幅m	地覆高さm	歩道幅m	路肩幅m	車道幅m			車線数	車道幅m	路肩幅m	歩道幅m	地覆高さm		地覆幅m
28.0	27.1	0.45	0.11	4.10	0.42	8.81	2	*	*	8.90	0.42	4.45	0.11	0.45	?

【高欄・防護柵】

設置場所	高欄・防護柵の別	材質 (材料)	形式	高さ (m)	防護柵設計種別	備考
歩道端 (左)	高欄	鋼製	*	#	*	
歩車道境界 (左)						
車道端 (左)						
中央分離帯						
車道端 (右)						
歩車道境界 (右)						
歩道端 (右)	高欄	鋼製	*	#	*	

【交差状況】

整理番号	架橋状況	交差物名称	協議有無	協議機関名	備考
2					
0001	河川・開水路・湖沼	芦屋川	#	#	

橋梁台帳

近畿

兵庫県

神戸維持

名称	：業平橋	路線名	：0002	現道	整理番号1	：00060
所在地(自)	：芦屋市業平町	距離標(自)	：19.8	62	調製年月日	：20150227
(至)	：芦屋市前田町	(至)	：19.8	95	改訂年月日	：#

【添架物諸元】

整理番号	添架物区分	種別	寸法 (電話・電力 → XX条XX段) (上記以外 → φ XXXX)	占用物件本数	重量 (kg/m)	管理者名	備考
2							
0001	占用添架物	電力	?	1	?	関西電力(株)	
0002	占用添架物	電力	?	1	?	関西電力(株)	
0003	占用添架物	上水道	169	1	?	芦屋市	
0004	占用添架物	上水道	169	1	?	芦屋市	

【塗装履歴】

整理番号	上・下部 工区分	径間又は 躯体番号	塗装 年月日	下塗塗料	中塗塗料	上塗塗料	本体 塗装m ²	高欄 塗装m ²	塗装色
2									
0001	上部工	10	20090831	エポキシ樹脂下塗り塗料	フッソ樹脂用中塗り塗料	フッソ樹脂上塗り塗料	232.3	*	*
0002	上部工	20	20090831	エポキシ樹脂下塗り塗料	フッソ樹脂用中塗り塗料	フッソ樹脂上塗り塗料	232.3	*	*
0003	上部工	30	20090831	エポキシ樹脂下塗り塗料	フッソ樹脂用中塗り塗料	フッソ樹脂上塗り塗料	232.3	*	*
0004	上部工	40	20090831	エポキシ樹脂下塗り塗料	フッソ樹脂用中塗り塗料	フッソ樹脂上塗り塗料	232.3	*	*
0005	上部工	50	20090831	エポキシ樹脂下塗り塗料	フッソ樹脂用中塗り塗料	フッソ樹脂上塗り塗料	232.3	*	*
0006	上部工	10	20090831	エポキシ樹脂プライマー	エポキシ樹脂系M10塗料	ポリウレタン樹脂上塗り塗料	835.8	*	*
0007	上部工	20	20090831	エポキシ樹脂プライマー	エポキシ樹脂系M10塗料	ポリウレタン樹脂上塗り塗料	835.8	*	*
0008	上部工	30	20090831	エポキシ樹脂プライマー	エポキシ樹脂系M10塗料	ポリウレタン樹脂上塗り塗料	835.8	*	*
0009	上部工	40	20090831	エポキシ樹脂プライマー	エポキシ樹脂系M10塗料	ポリウレタン樹脂上塗り塗料	835.8	*	*
0010	上部工	50	20090831	エポキシ樹脂プライマー	エポキシ樹脂系M10塗料	ポリウレタン樹脂上塗り塗料	835.8	*	*

橋梁台帳

近畿


兵庫国道

神戸維持

名称	業平橋	整理番号	1	00060
所在地 (自)	芦屋市業平町	調製年月日	20150227	
(至)	芦屋市前田町	改訂年月日		：
路線名	0002	現道	19.8	62
距離標	(自) :		19.8	95
	(至) :			：

【補修歴】

整理番号	上・下部	径間又は 躯体番号	補修 年月日	主な補修・改良内容	備考 (原因等)
2	工区分	躯体番号	年月日		
0001	上部工	10	20090831	落橋防止装置の設置	鋼製ﾌｾｯｸﾞ突起、神戸維持管内橋梁補修工事
0002	上部工	20	20090831	落橋防止装置の設置	桁連結、神戸維持管内橋梁補修工事
0003	上部工	30	20090831	落橋防止装置の設置	桁連結、神戸維持管内橋梁補修工事
0004	上部工	40	20090831	落橋防止装置の設置	桁連結、神戸維持管内橋梁補修工事
0005	上部工	50	20090831	落橋防止装置の設置	桁連結、神戸維持管内橋梁補修工事
0006	上部工	10	20090831	上部構造 (その他)	断面修復、神戸維持管内橋梁補修工事
0007	上部工	20	20090831	上部構造 (その他)	断面修復、神戸維持管内橋梁補修工事
0008	上部工	30	20090831	上部構造 (その他)	断面修復、神戸維持管内橋梁補修工事
0009	上部工	40	20090831	上部構造 (その他)	断面修復、神戸維持管内橋梁補修工事
0010	上部工	50	20090831	上部構造 (その他)	断面修復、神戸維持管内橋梁補修工事
0011	上部工	10	20090831	上部構造 (その他)	ひび割れ注入、神戸維持管内橋梁補修工事
0012	上部工	20	20090831	上部構造 (その他)	ひび割れ注入、神戸維持管内橋梁補修工事
0013	上部工	30	20090831	上部構造 (その他)	ひび割れ注入、神戸維持管内橋梁補修工事
0014	上部工	40	20090831	上部構造 (その他)	ひび割れ注入、神戸維持管内橋梁補修工事
0015	上部工	50	20090831	上部構造 (その他)	ひび割れ注入、神戸維持管内橋梁補修工事
0016	上部工	60	20090831	落橋防止装置の設置	鋼製ﾌｾｯｸﾞ突起、神戸維持管内橋梁補修工事
0017	上部工	10	20090831	舗装全体打ち替え	AS、神戸維持管内橋梁補修工事
0018	上部工	20	20090831	舗装全体打ち替え	AS、神戸維持管内橋梁補修工事
0019	上部工	30	20090831	舗装全体打ち替え	AS、神戸維持管内橋梁補修工事
0020	上部工	40	20090831	舗装全体打ち替え	AS、神戸維持管内橋梁補修工事
0021	上部工	50	20090831	舗装全体打ち替え	AS、神戸維持管内橋梁補修工事
0022	上部工	10	20090831	舗装全体打ち替え	ﾌﾟﾛｯｸ舗装、神戸維持管内橋梁補修工事
0023	上部工	20	20090831	舗装全体打ち替え	ﾌﾟﾛｯｸ舗装、神戸維持管内橋梁補修工事
0024	上部工	30	20090831	舗装全体打ち替え	ﾌﾟﾛｯｸ舗装、神戸維持管内橋梁補修工事
0025	上部工	40	20090831	舗装全体打ち替え	ﾌﾟﾛｯｸ舗装、神戸維持管内橋梁補修工事
0026	上部工	50	20090831	舗装全体打ち替え	ﾌﾟﾛｯｸ舗装、神戸維持管内橋梁補修工事

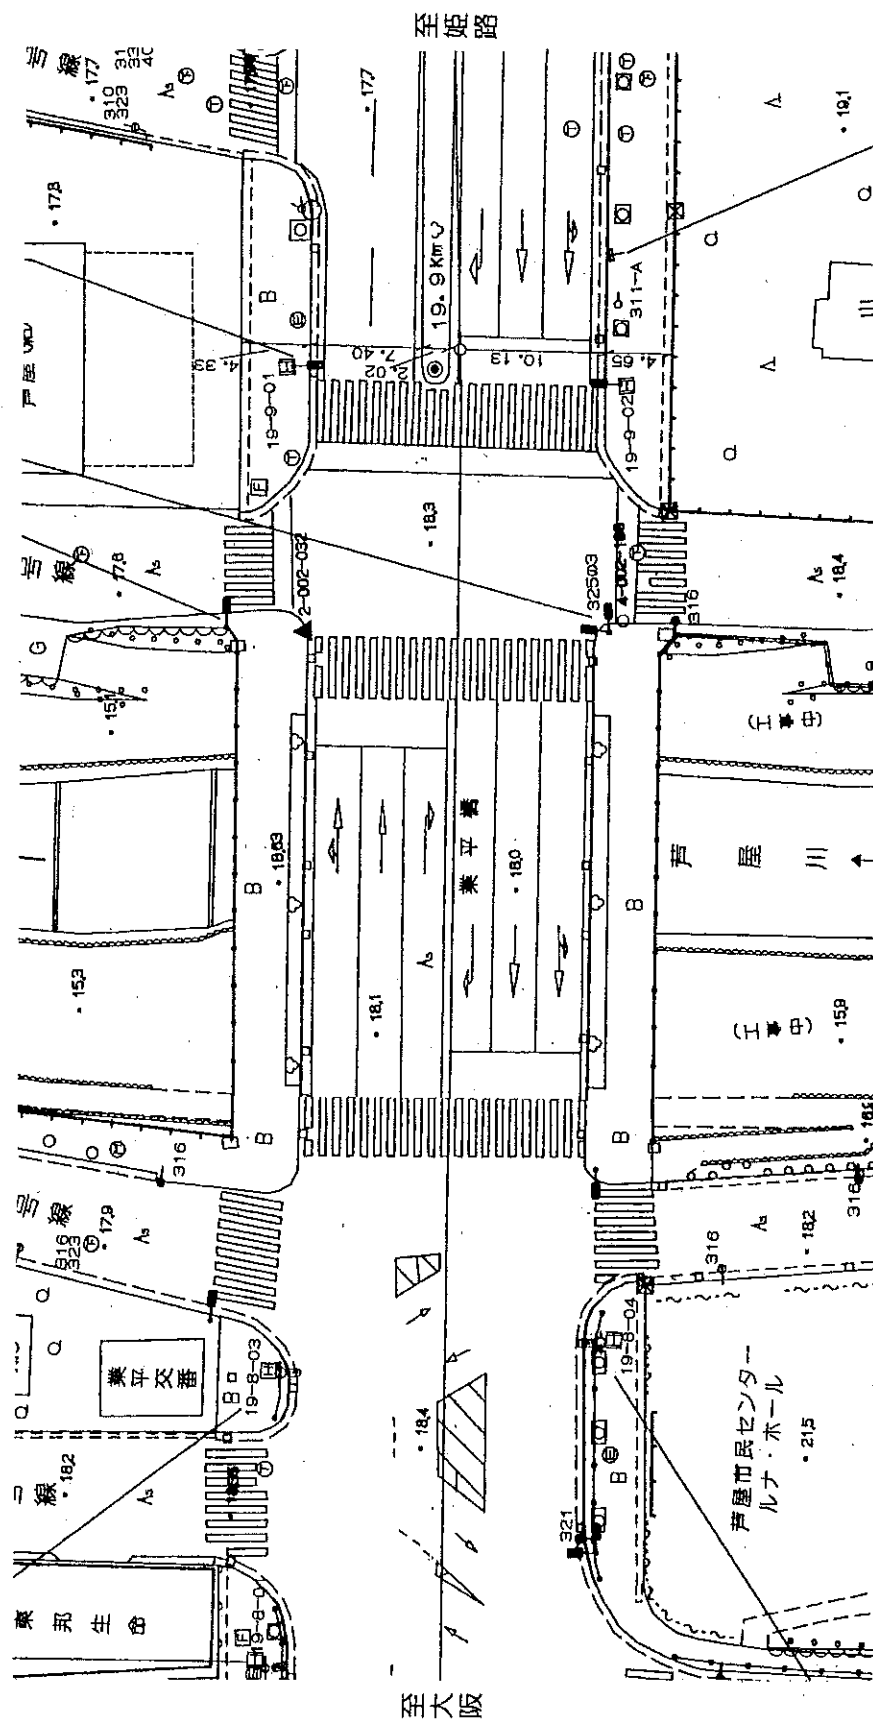


平成21年8月 神戸維持管内橋梁補修工事


業平橋構造図(その2) $s = 1:10$

落橋防止裝置工(桁連結)

三

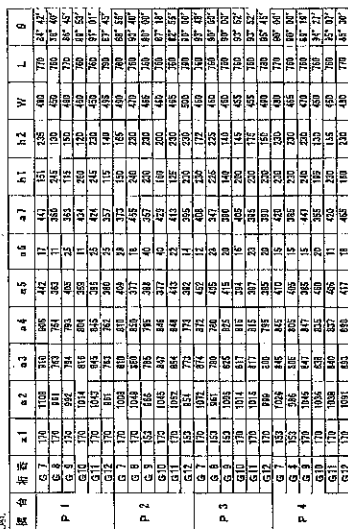


19

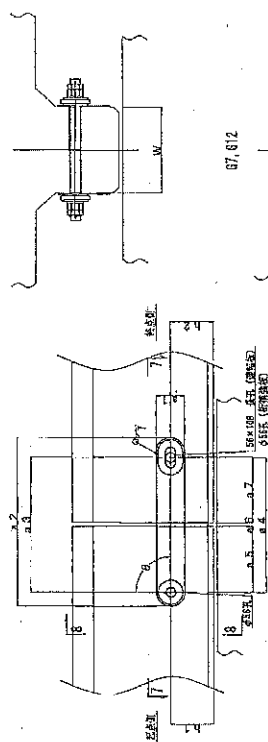


2-PL $41 \times 22 \times 2$
4-PL $\phi 13 \times 2$
4-PL $168 \times 133 \times 6$
2-アーカーポルト $\phi 55 \times L$ (SFS08)
4-アーカーポルト $\phi 52 \times L$ (SFS09)
4-アーカーポルト $\phi 52 \times L$ (SFS10)

盟
集
下

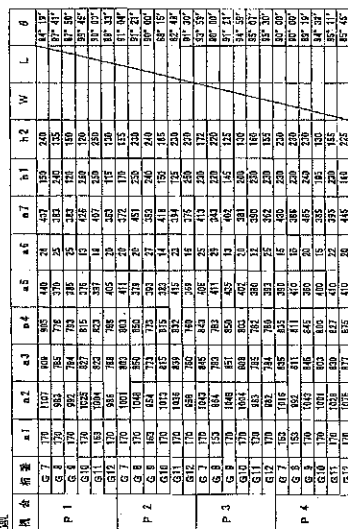

7-1

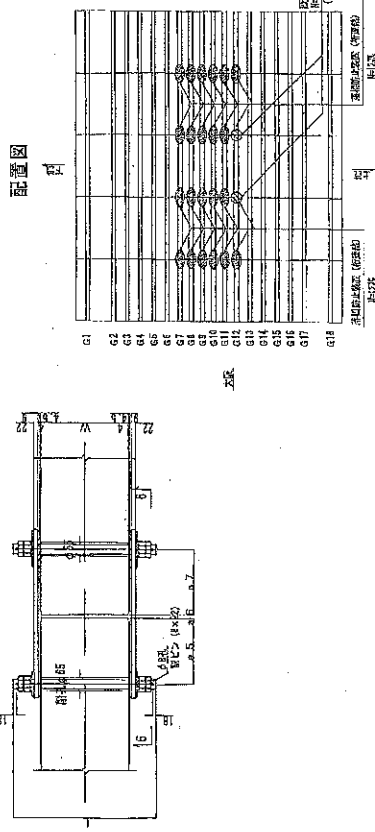

四 解

文


2) 1. 製作に当たっては測定方法は測定すること。
2. 特記なき材料は全て 鋼材とする。
3. 鋼材は全て溶接適用メッキとする。
付添表は(1)に(4)1) 2) 3) 4) とする。以し
ボルト、ナット等は 2) 鋼材とする。

李 明 浩	現職 小坂町 農出所事務課
公 社 名	キヤンパウ建設株式会社
國 民 団 体 名	日本民団連合会
非 政 年 月	昭和33年 8月
団 員 名	張平浩 謝廷源(在印中)
工 作 名	特別技術資料作成部課長工事

[名称] 業平橋

図面種別：現況写真

整理番号 1 : 00060

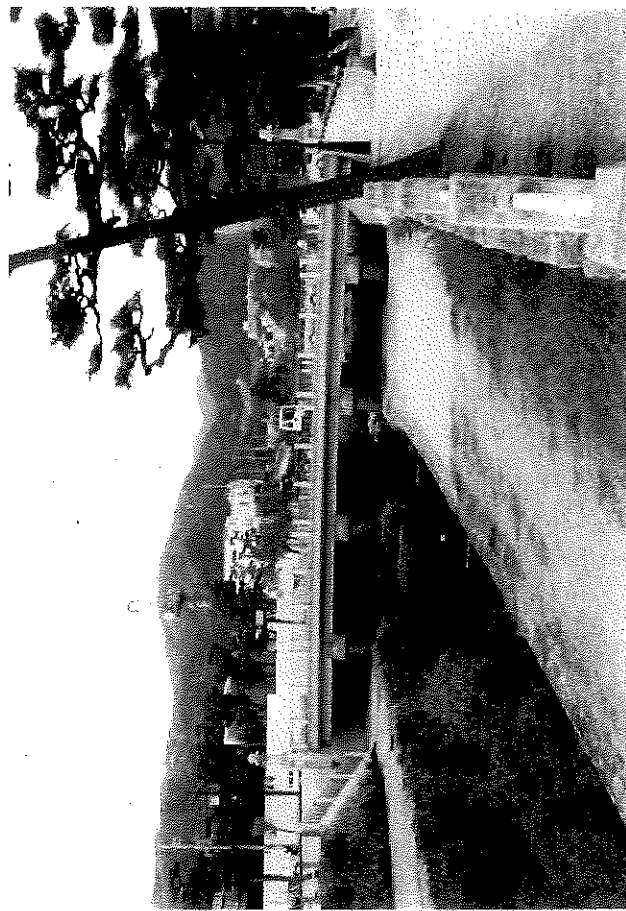

[名称] 業平橋

図面種別：現況写真

整理番号 1 : 00060



[名称] 業平橋

図面種別：現況写真

整理番号 1 : 00060



[名称] 業平橋

図面種別：現況写真

整理番号 1 : 00060



[名称] 業平橋

図面種別：現況写真

整理番号 1 : 00060



平成21年8月 神戸維持管内橋梁補修工事

